




TORRENTE GALLO

Ubicazione riserva idrica antincendio e stazione di pompaggio impianto antincendio

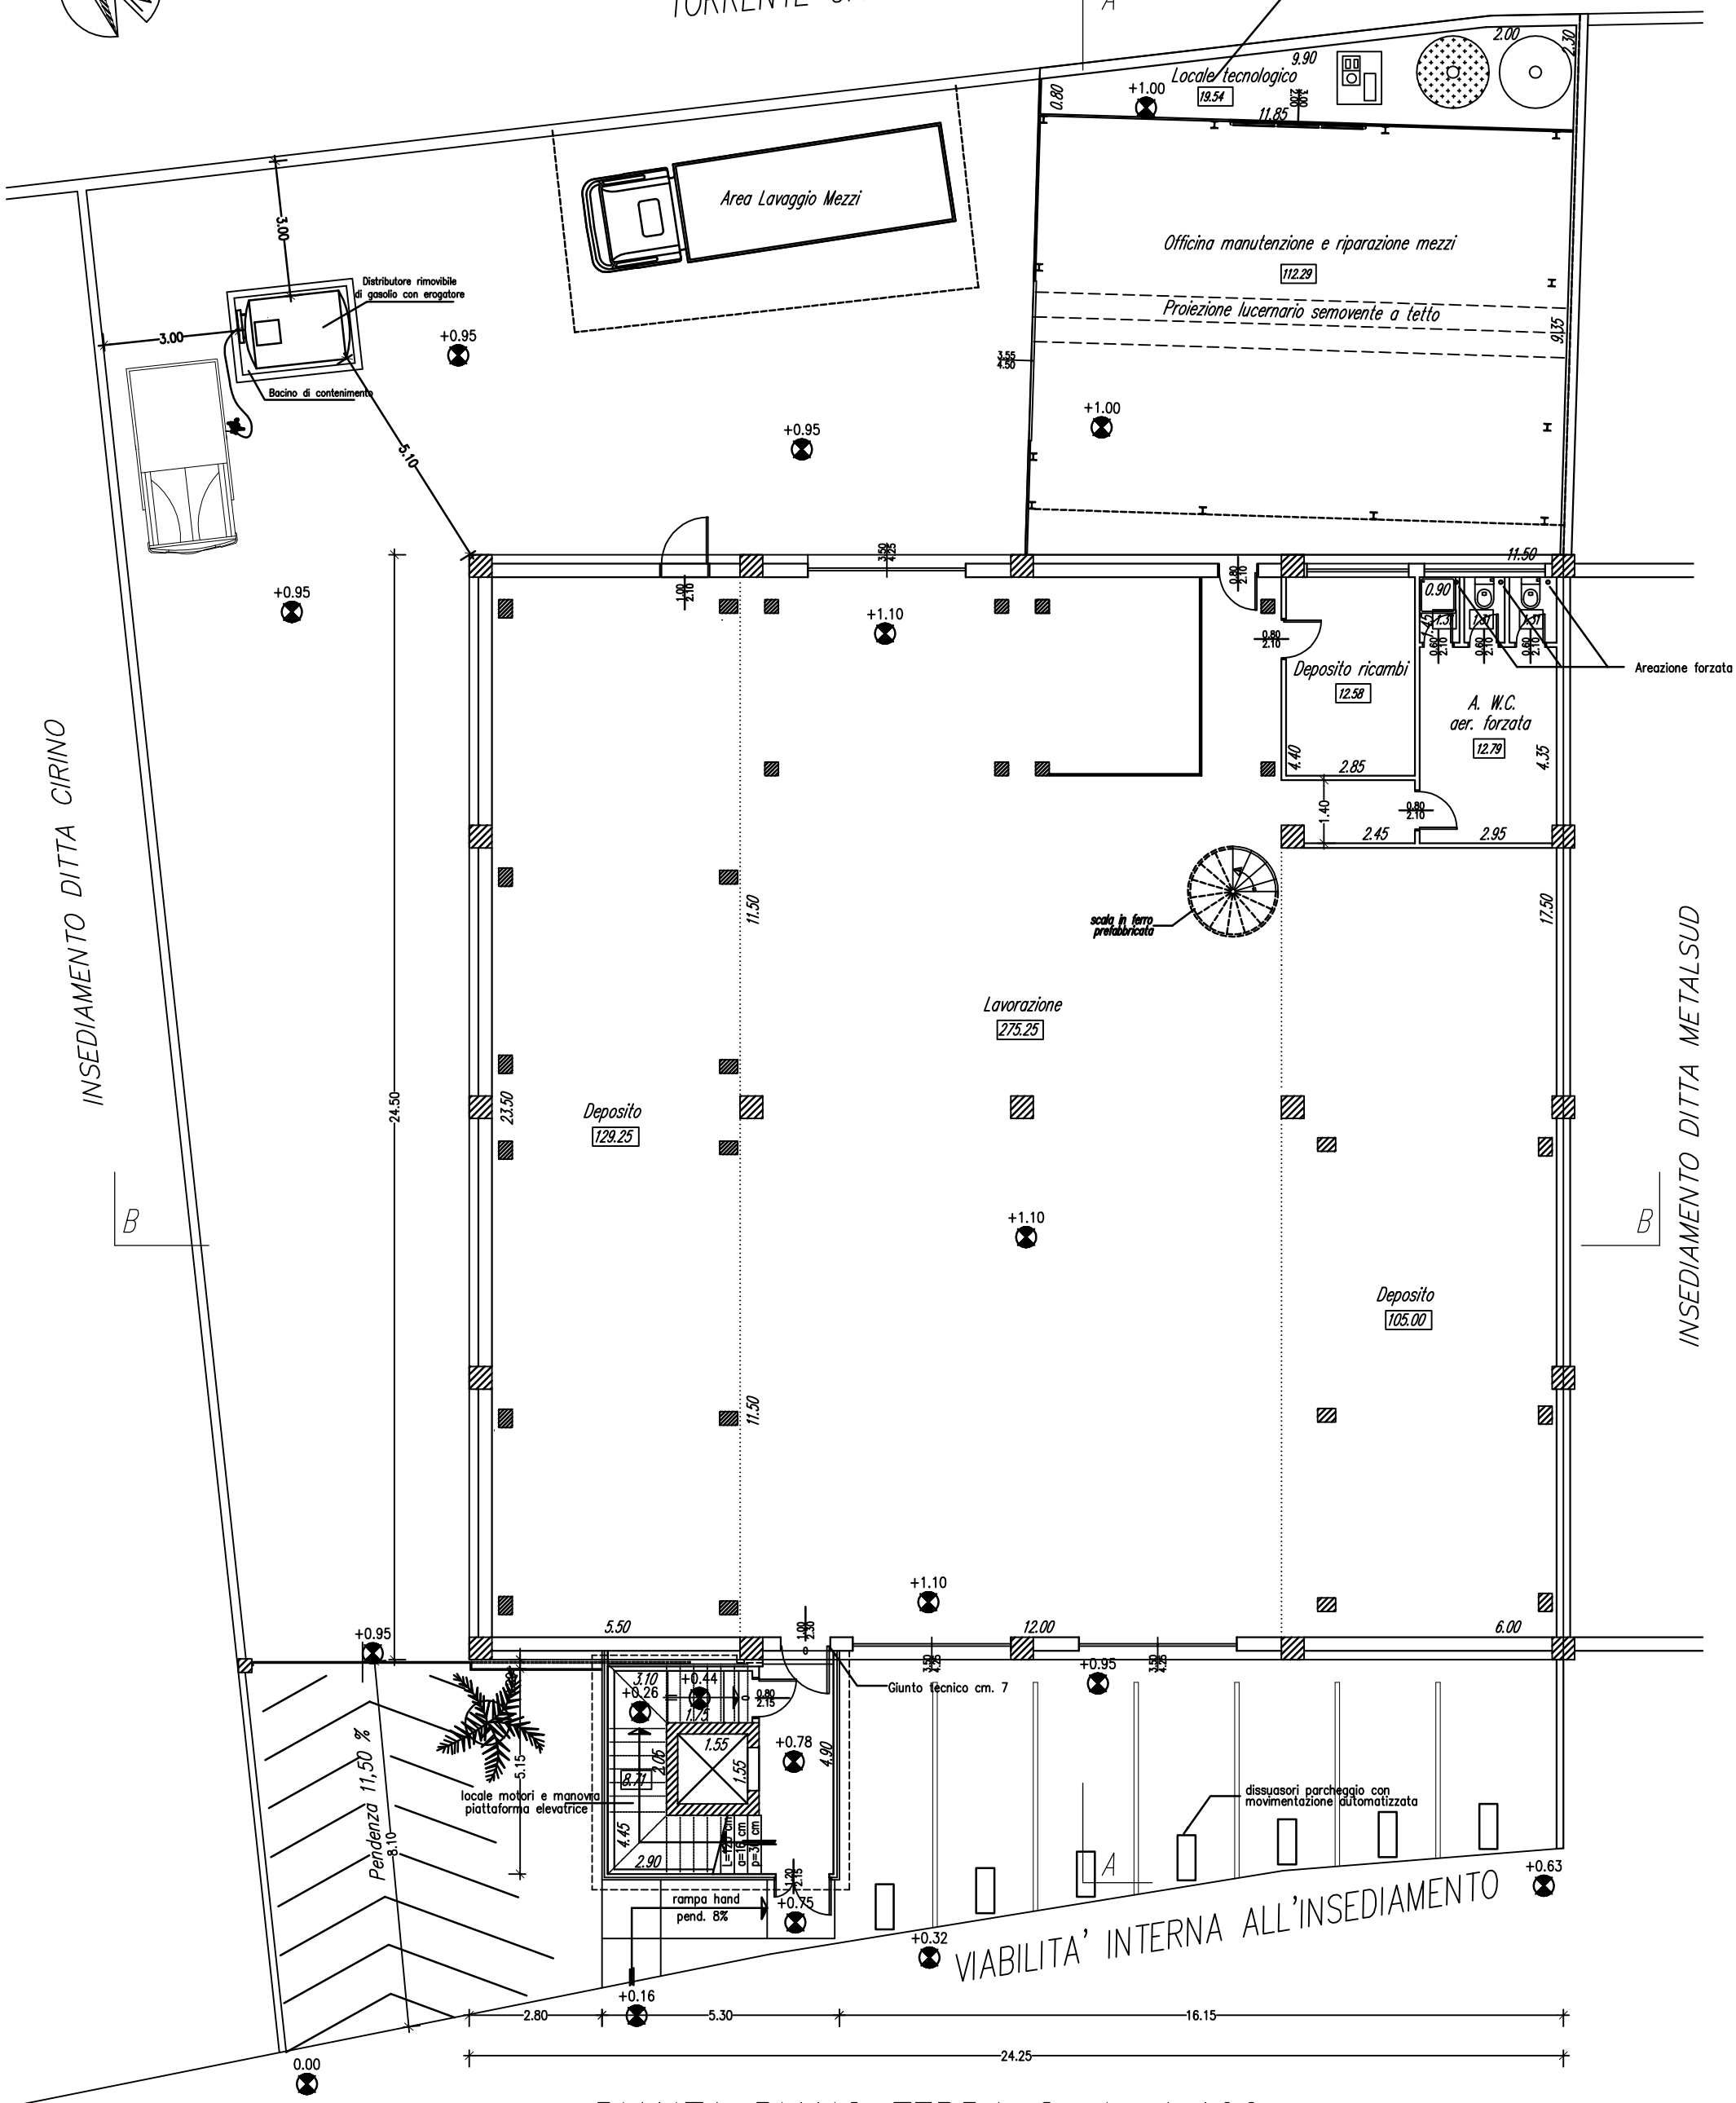

PIANTA PIANO TERRA Scala 1:100